



PLANTA - SALA 101- SITUAÇÃO ATUAL (MEDIDAS TIRADAS "IN LOCO") ESCALA 1:50

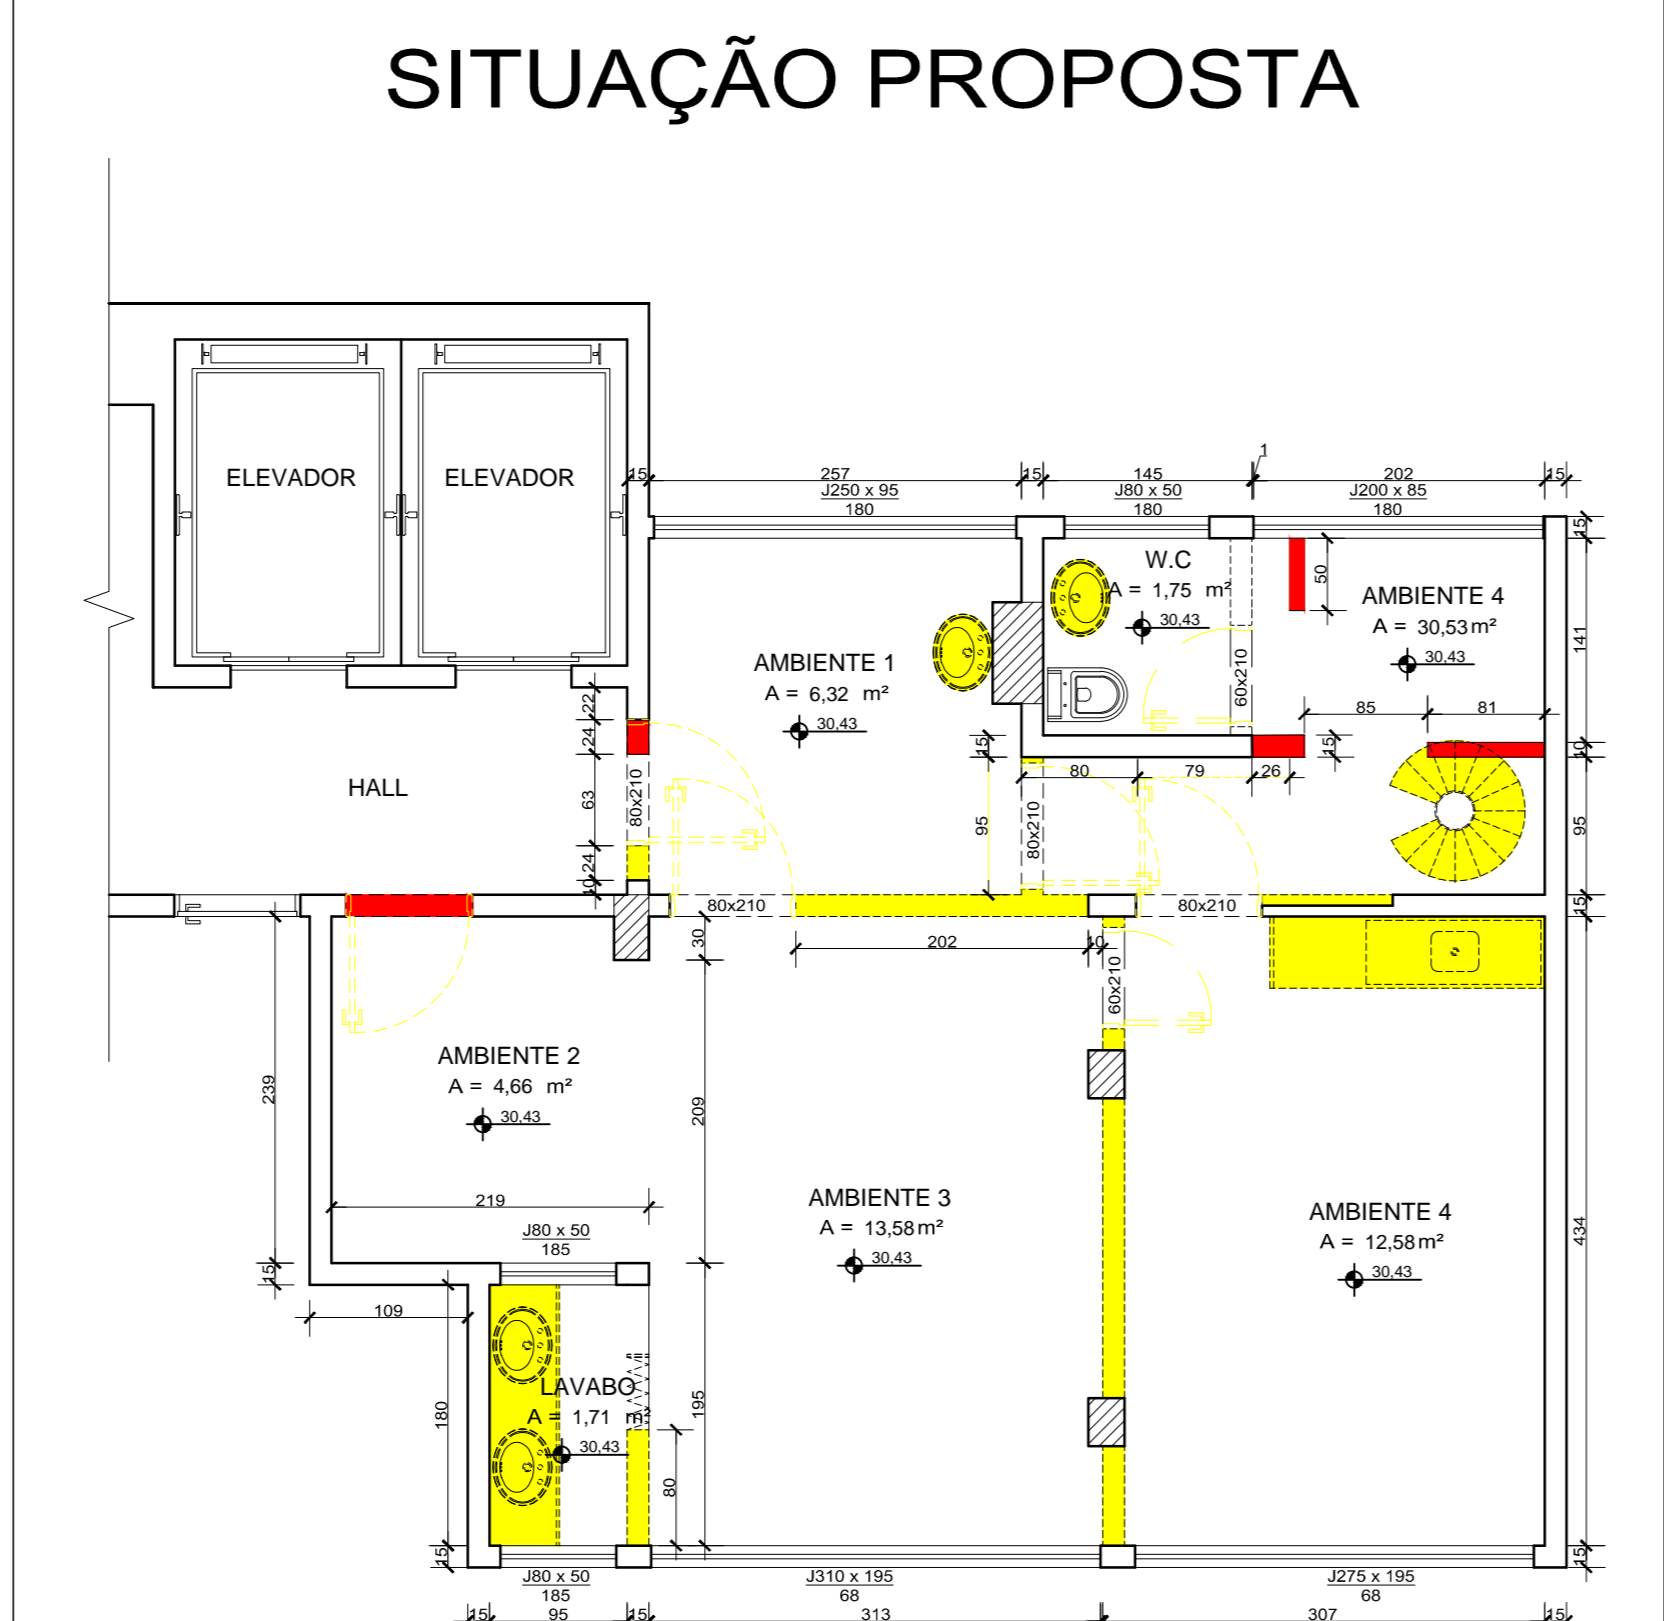


PLANTA - SALA 101 SITUAÇÃO PROPOSTA ESCALA 1:50

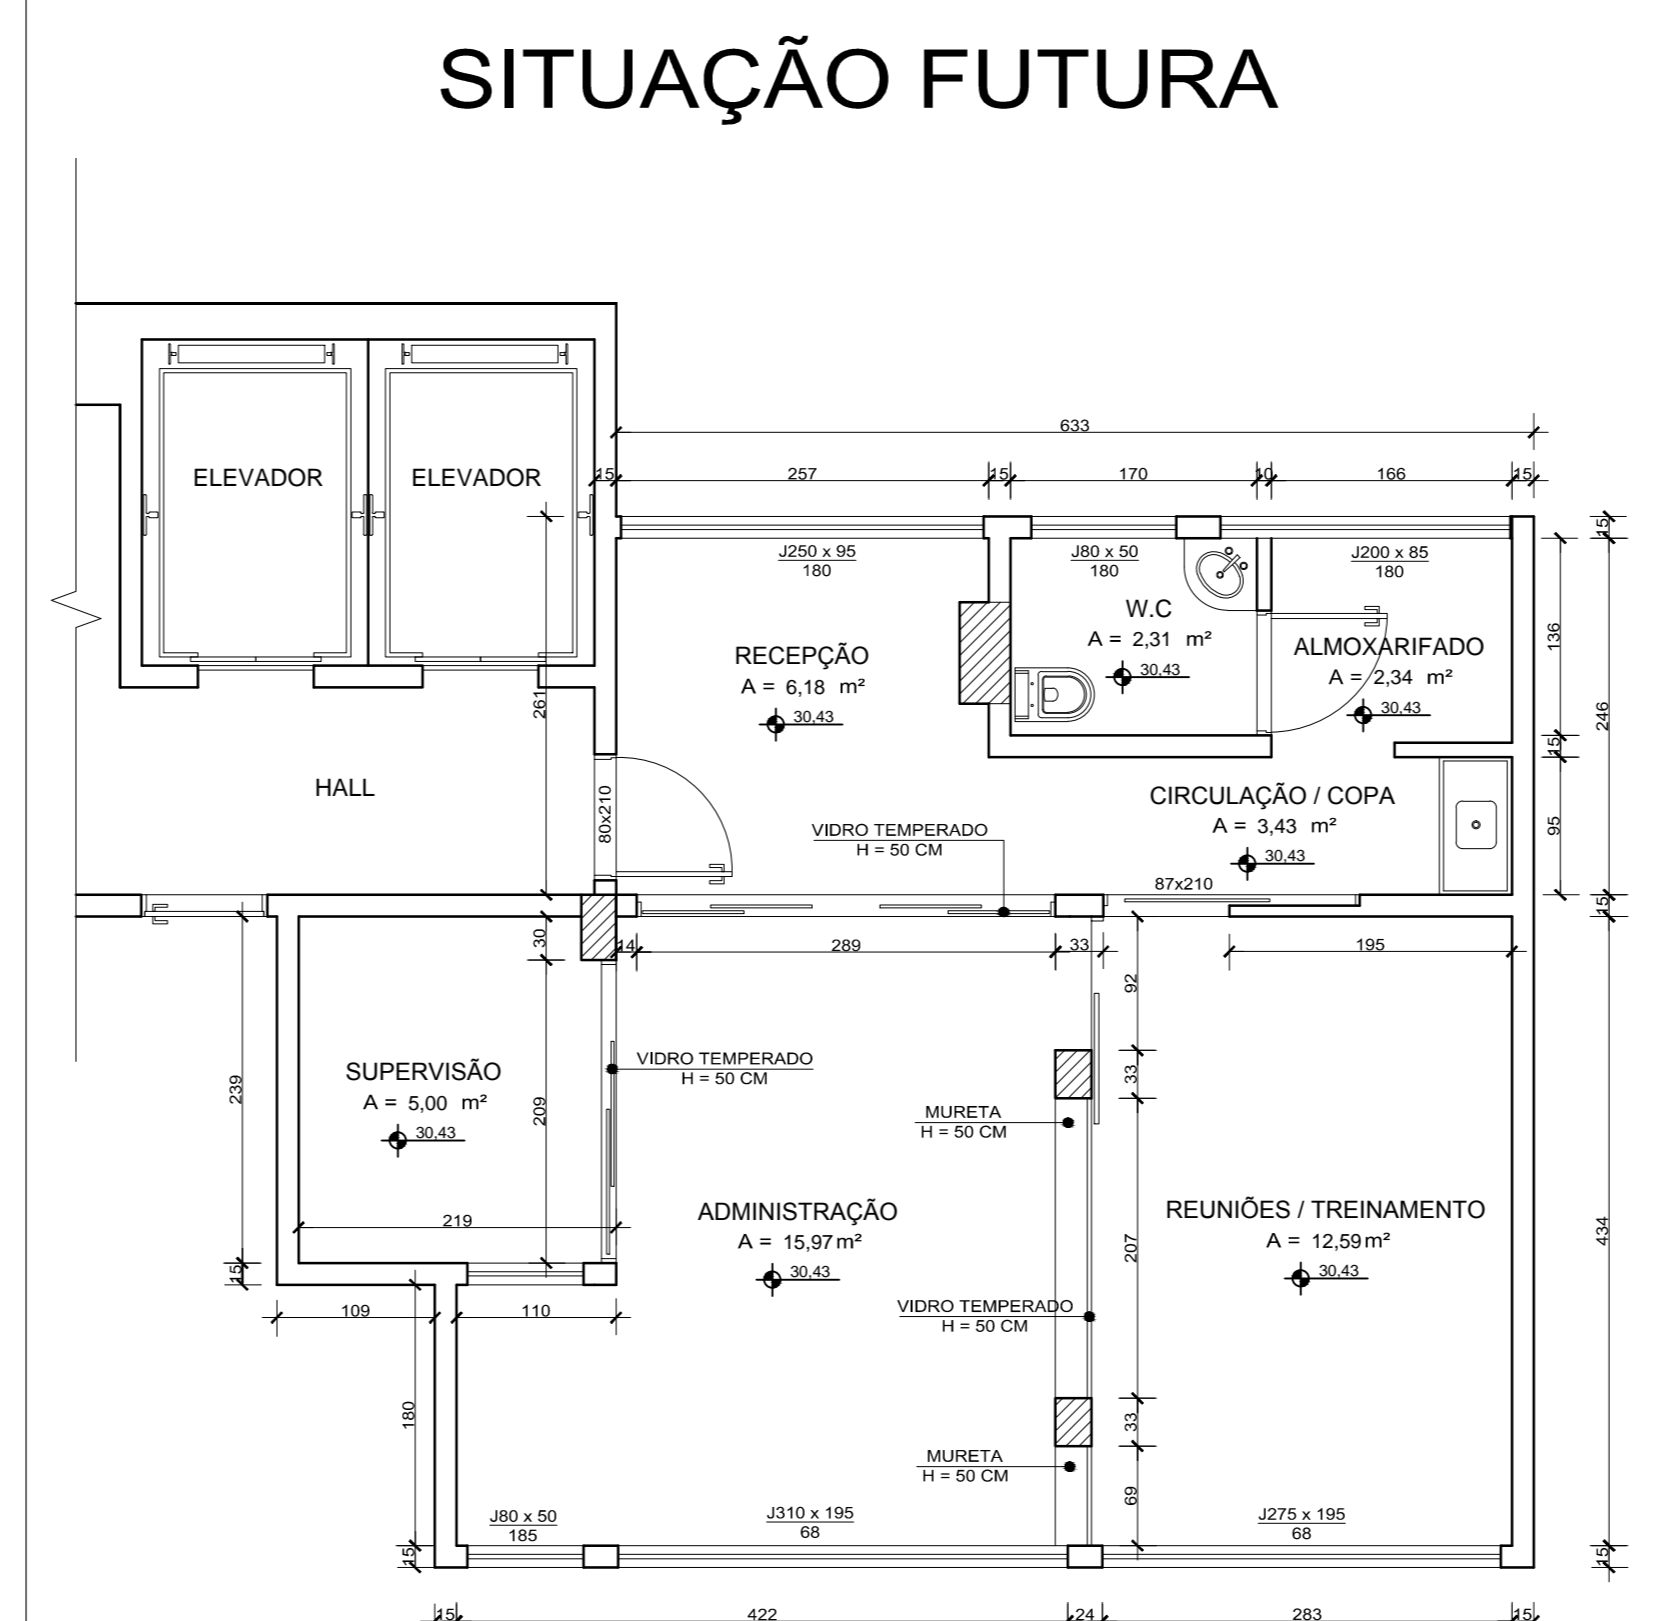

PLANTA - SALA 101 SITUAÇÃO FUTURA ESCALA 1:50




PLANTA / LAYOUT - SALA 101 ESCALA 1:50

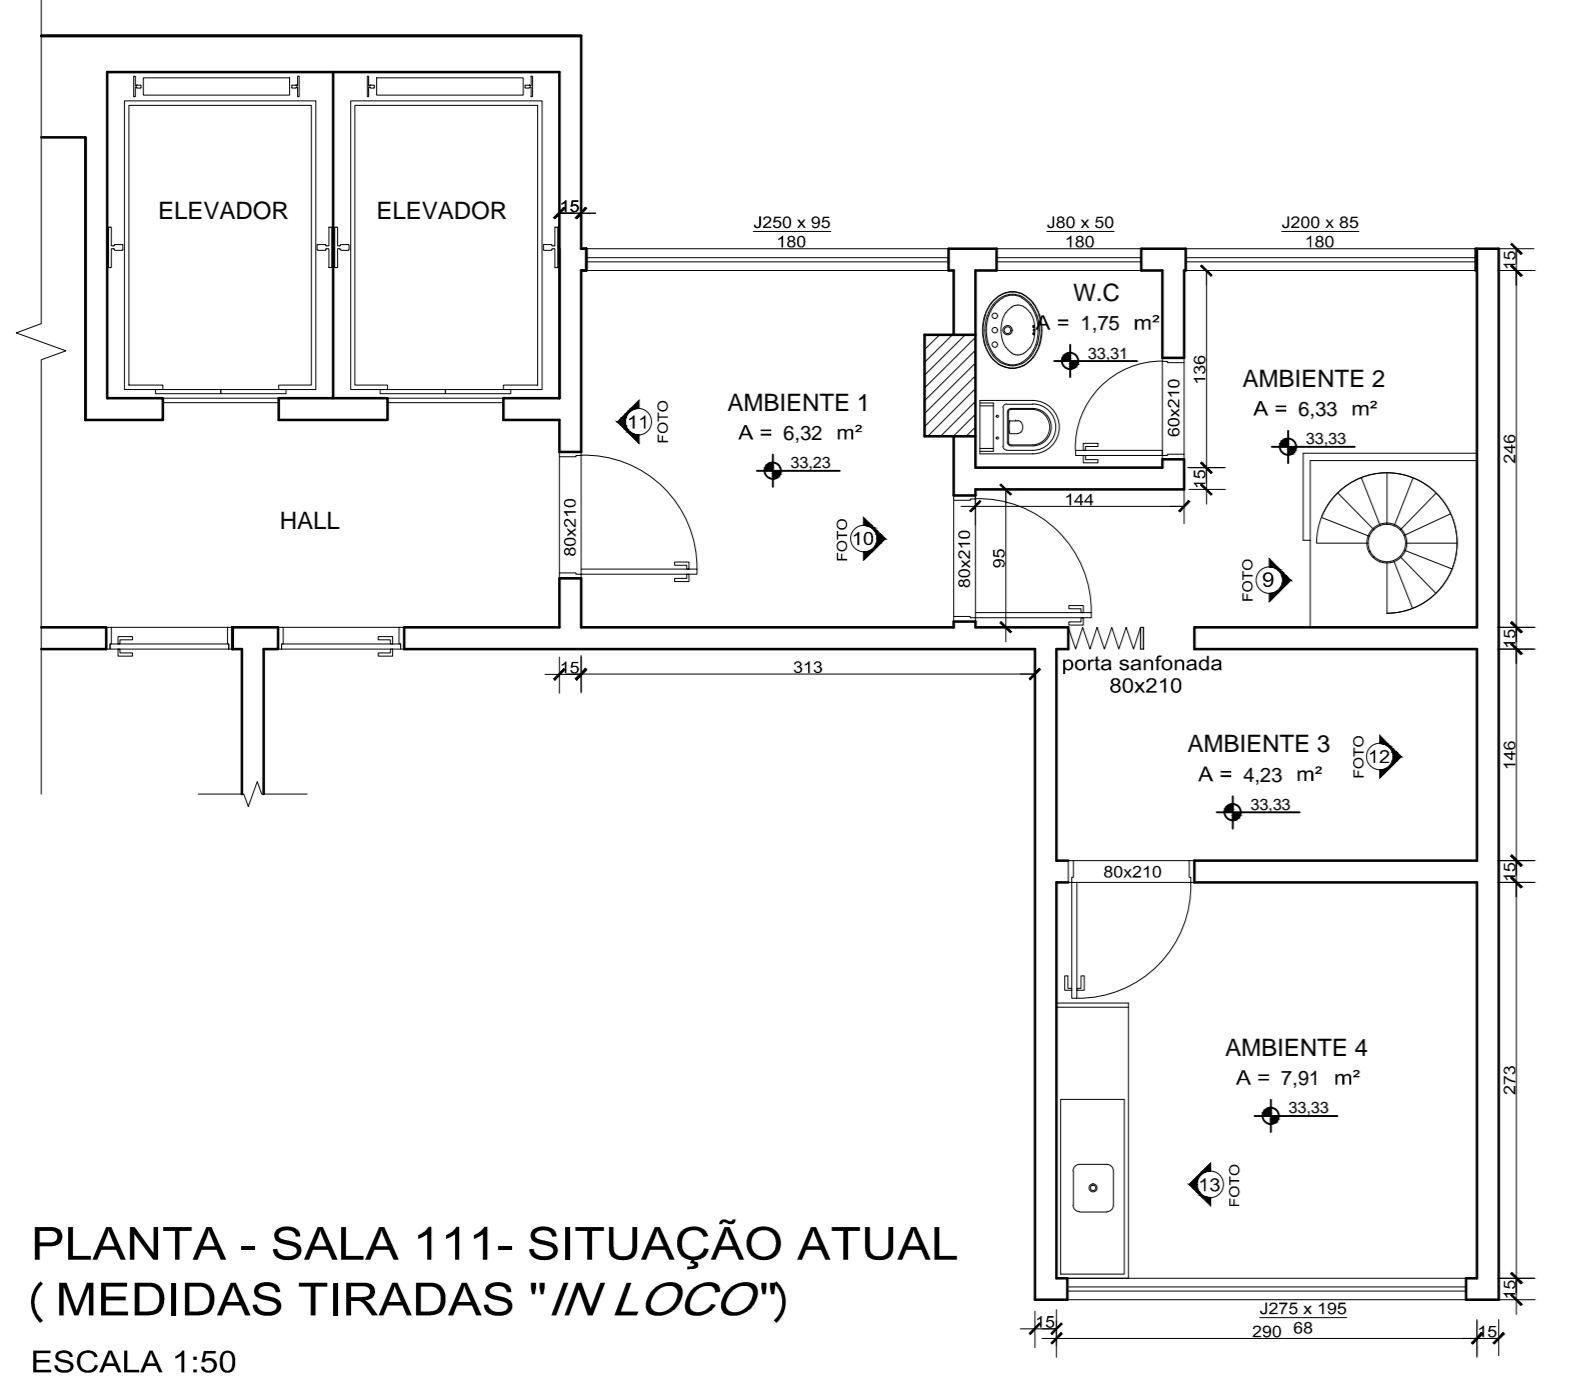


PLANTA - SALA 111- SITUAÇÃO ATUAL (MEDIDAS TIRADAS "IN LOCO") ESCALA 1:50




PLANTA - SALA 111 SITUAÇÃO PROPOSTA ESCALA 1:50

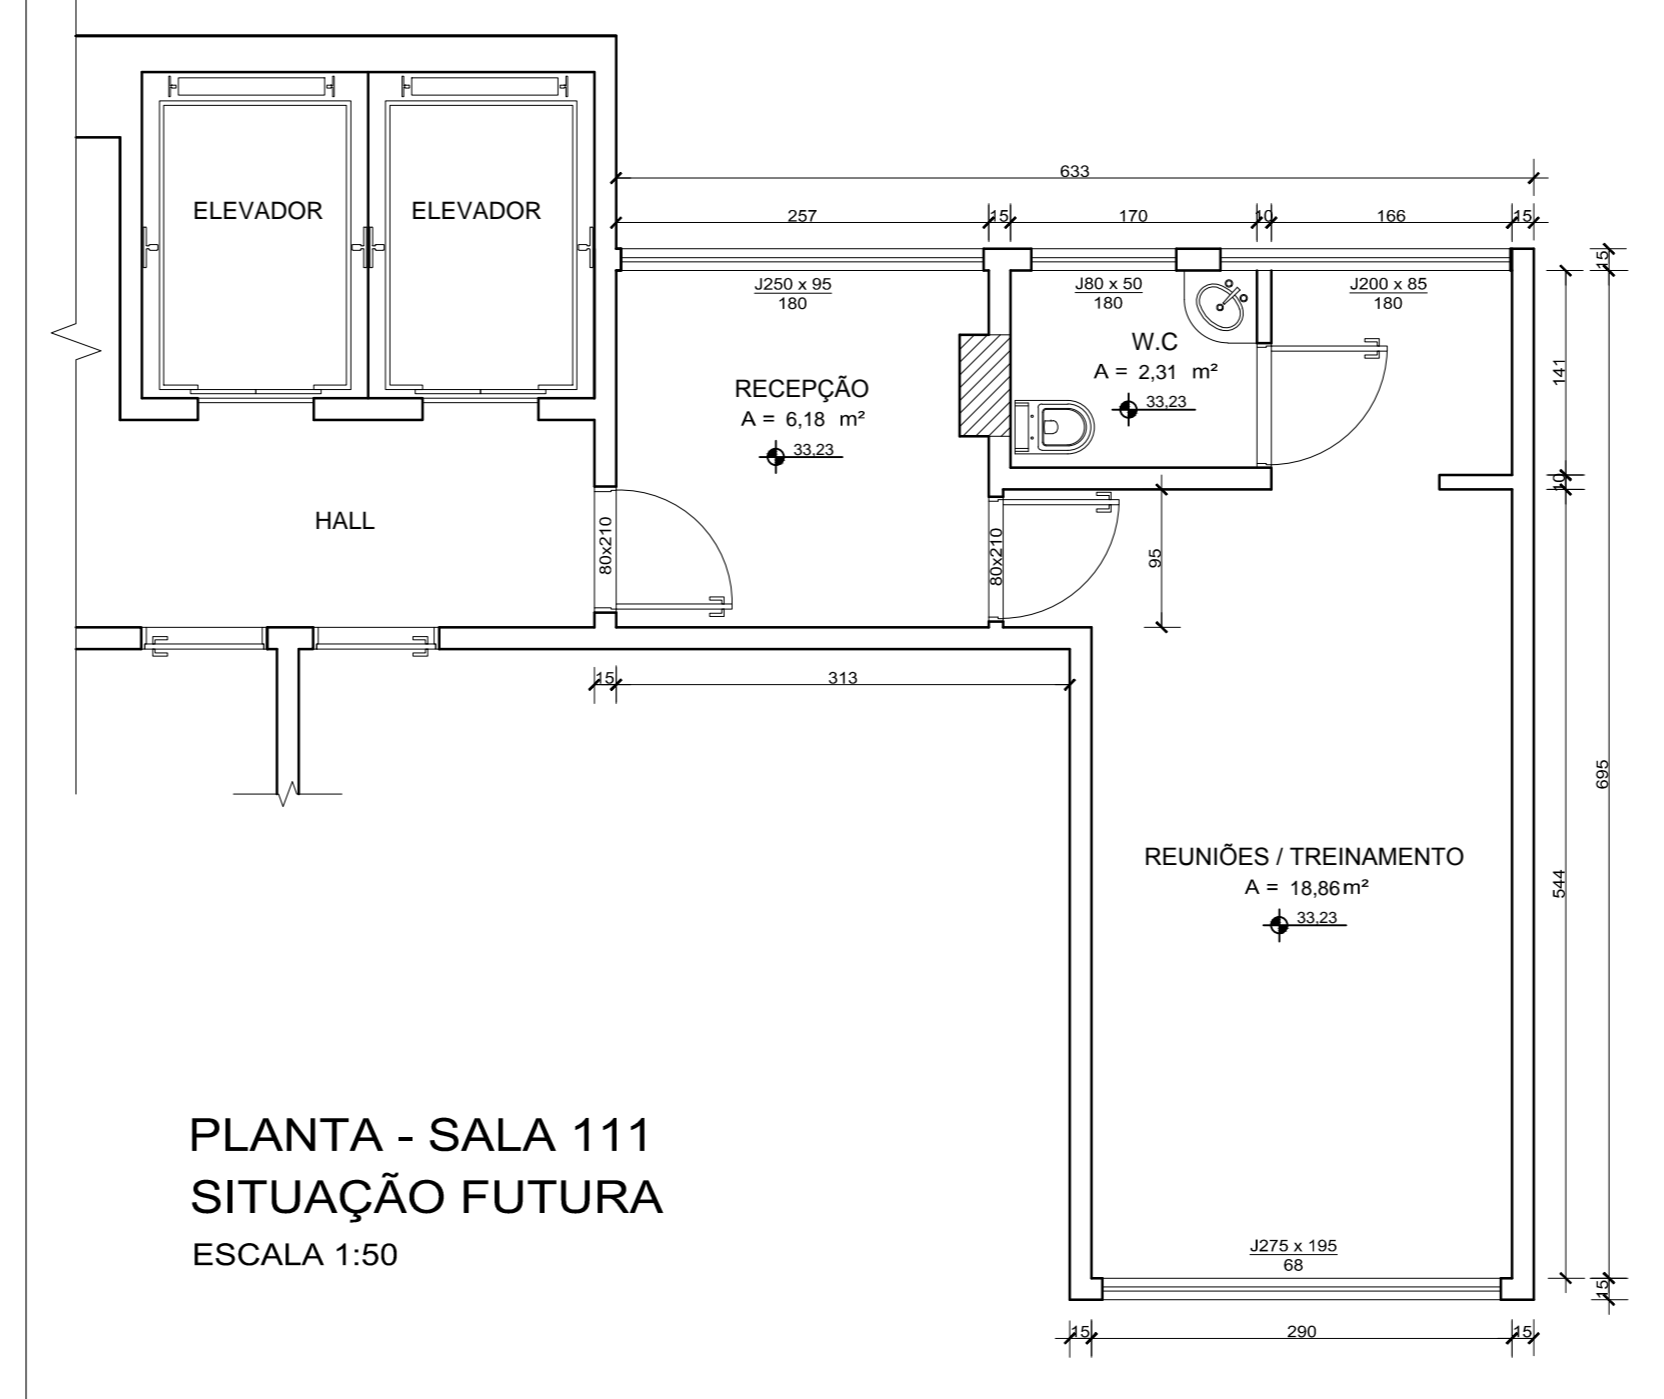


PLANTA - SALA 111 SITUAÇÃO FUTURA ESCALA 1:50

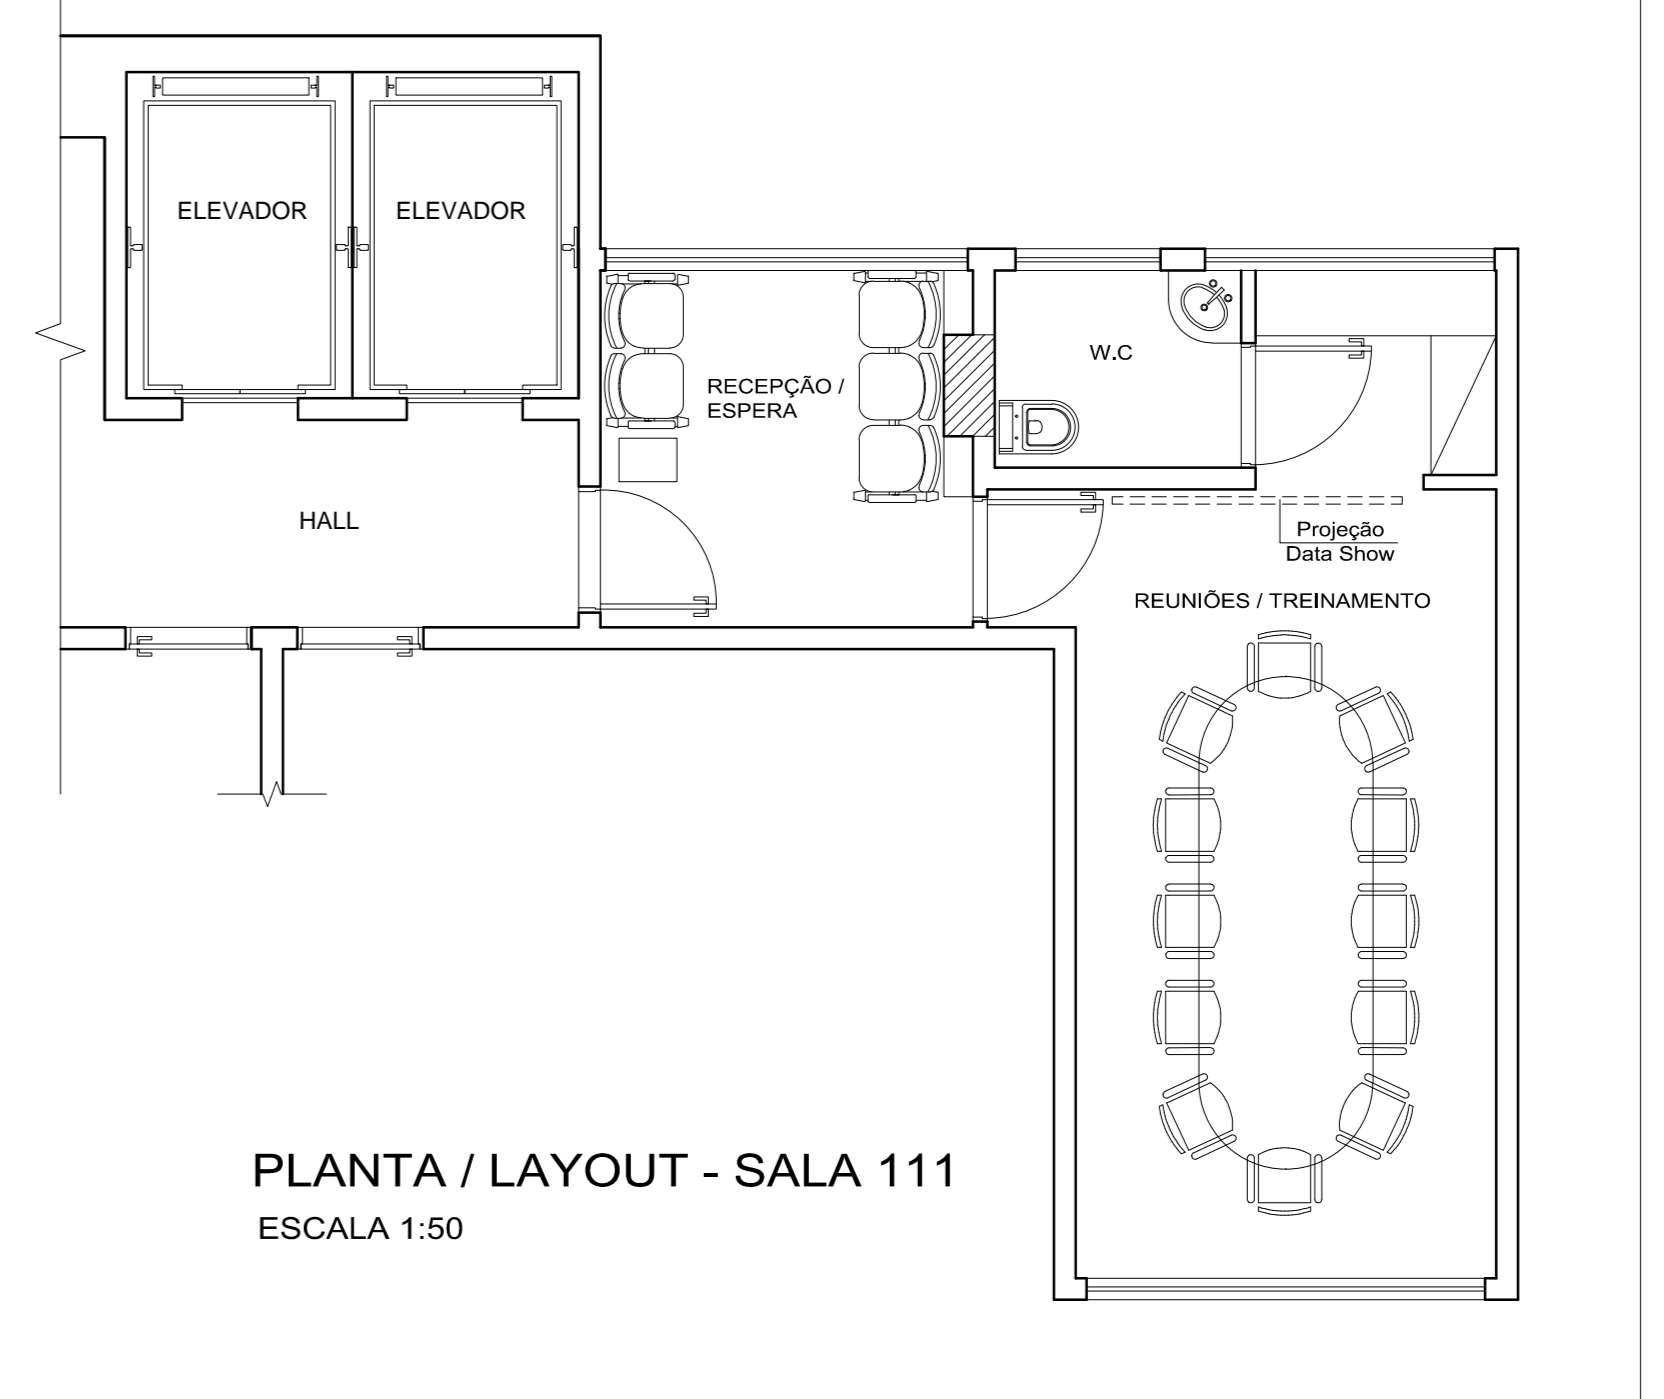


PLANTA / LAYOUT - SALA 111 ESCALA 1:50

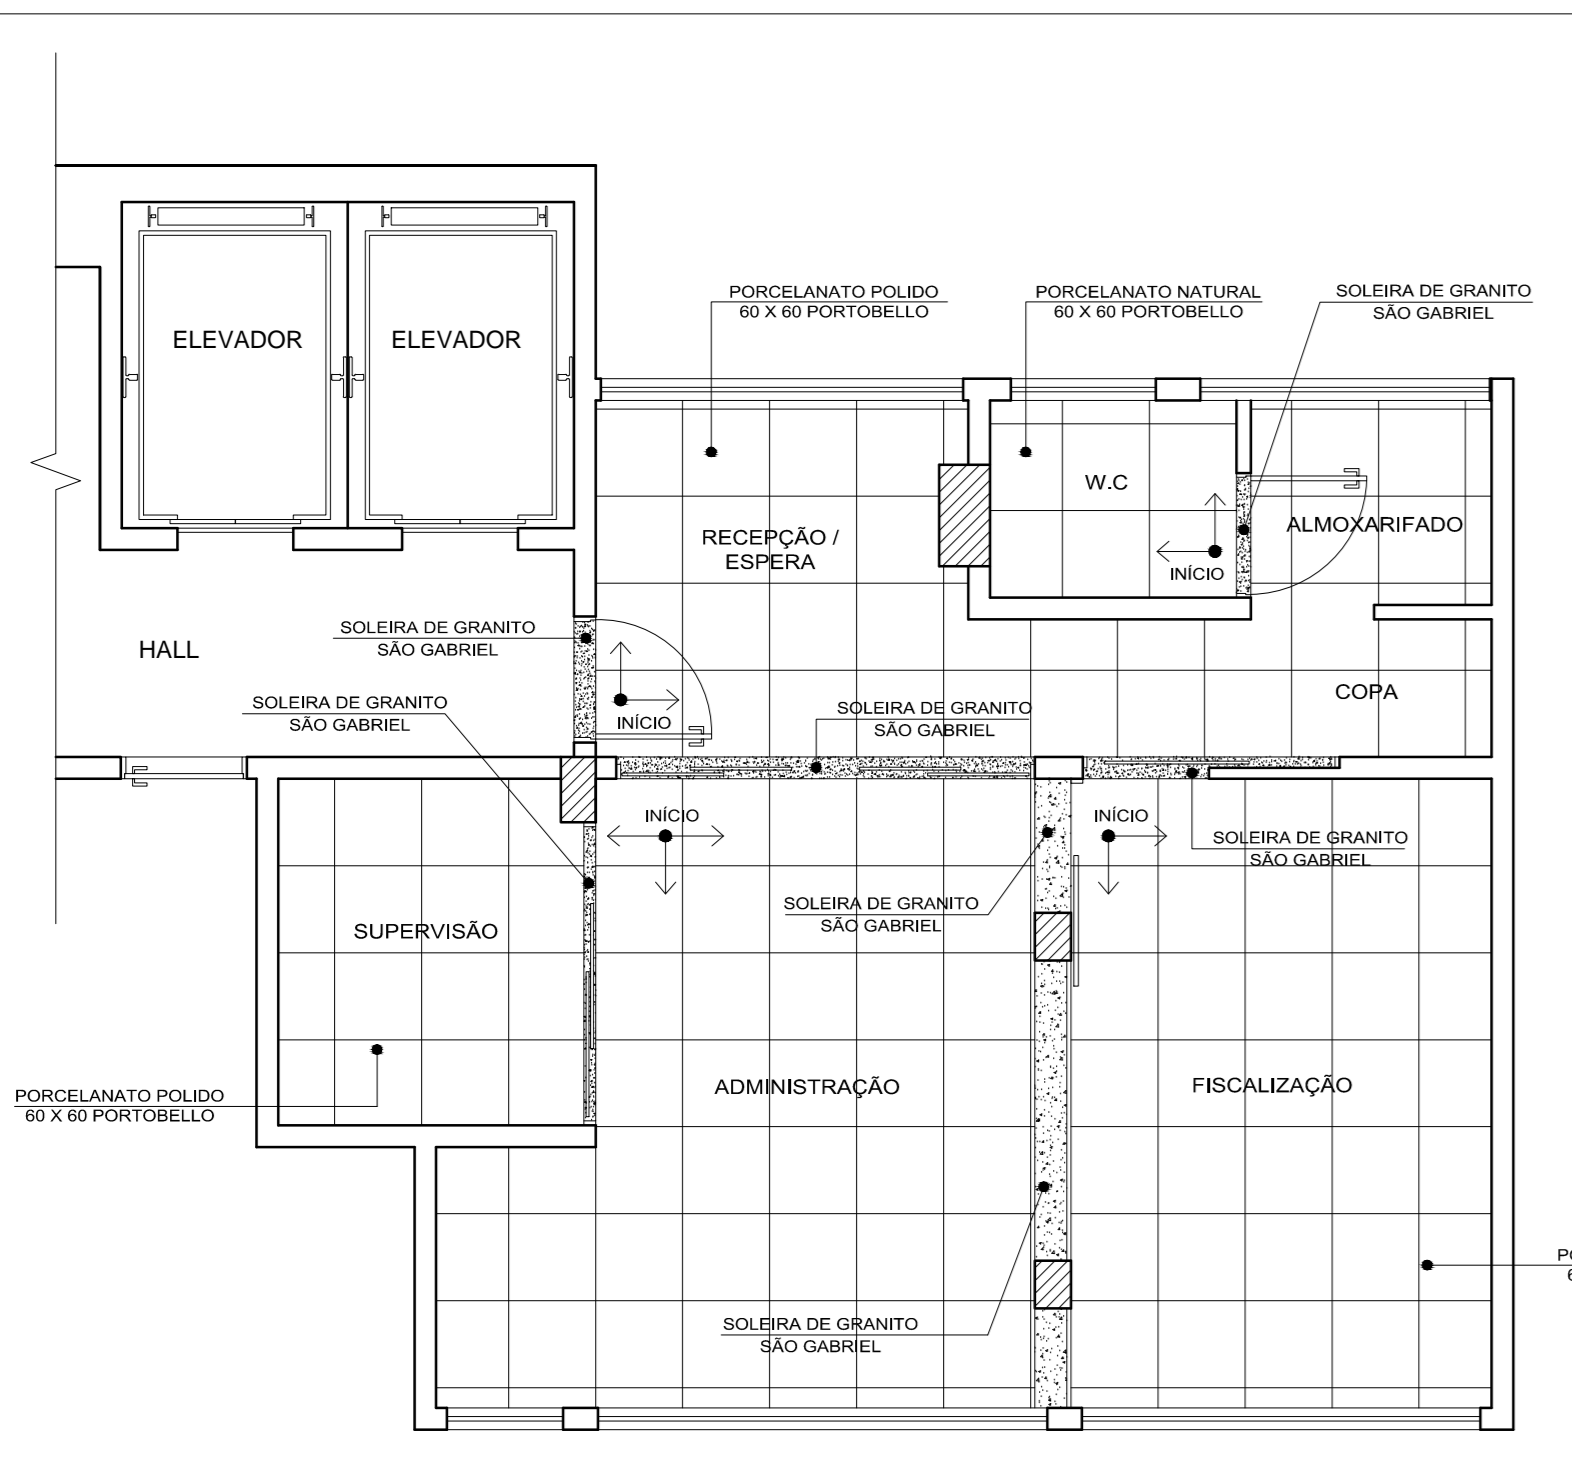

PAGINAÇÃO DE PISO - SALA 101 E 102 ESCALA 1:50

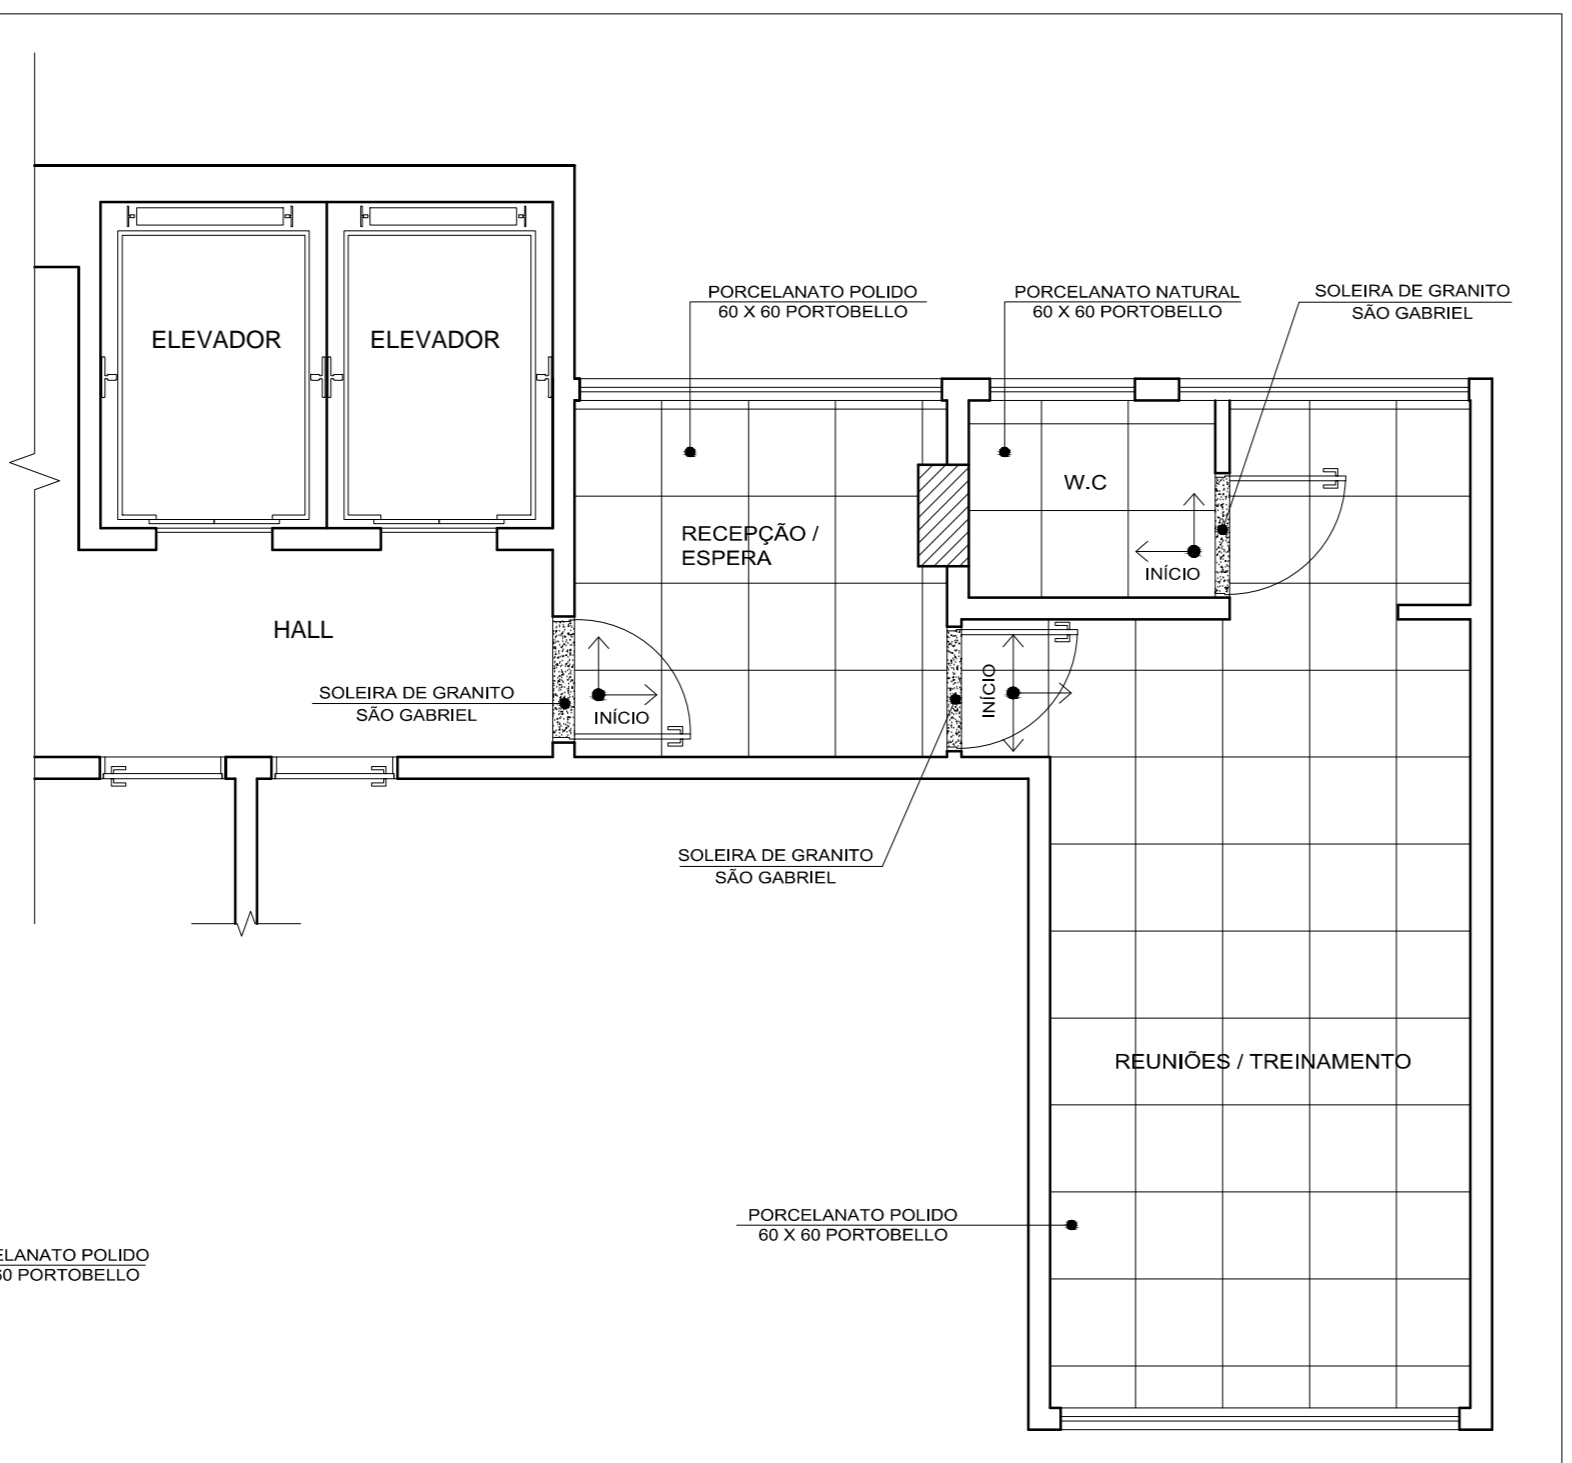


PAGINAÇÃO DE PISO - SALA 111 ESCALA 1:50

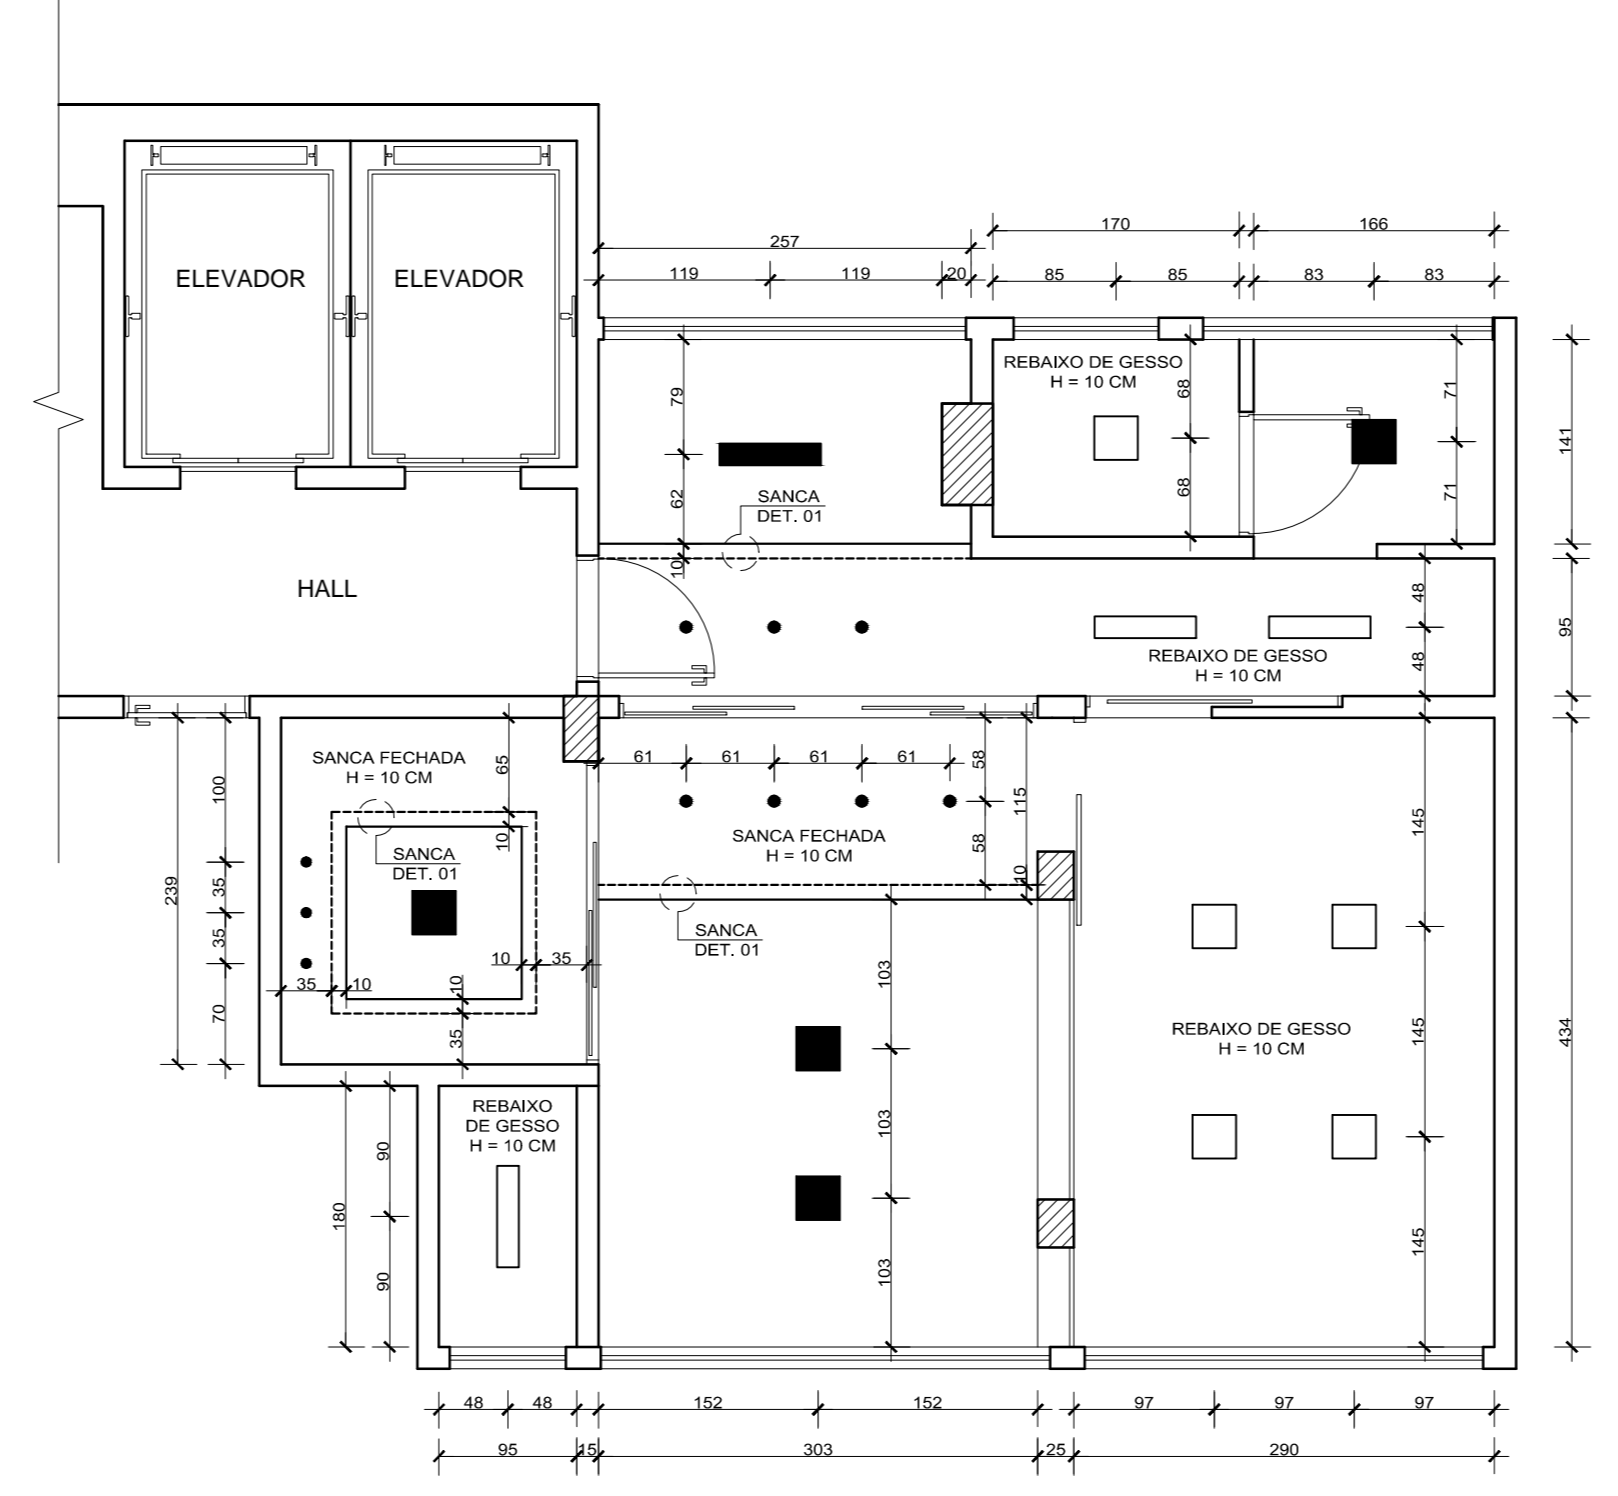

PAGINAÇÃO DE TETO - SALA 101 E 102 - GESSO E ILUMINAÇÃO ESCALA 1:50

- LEGENDA: PLAFON DE EMBUTIR PEQUENO, PLAFON DE SOBREPOR PEQUENO, PLAFON DE EMBUTIR RETANGULAR, PLAFON DE SOBREPOR RETANGULAR, LÂMPADA LED

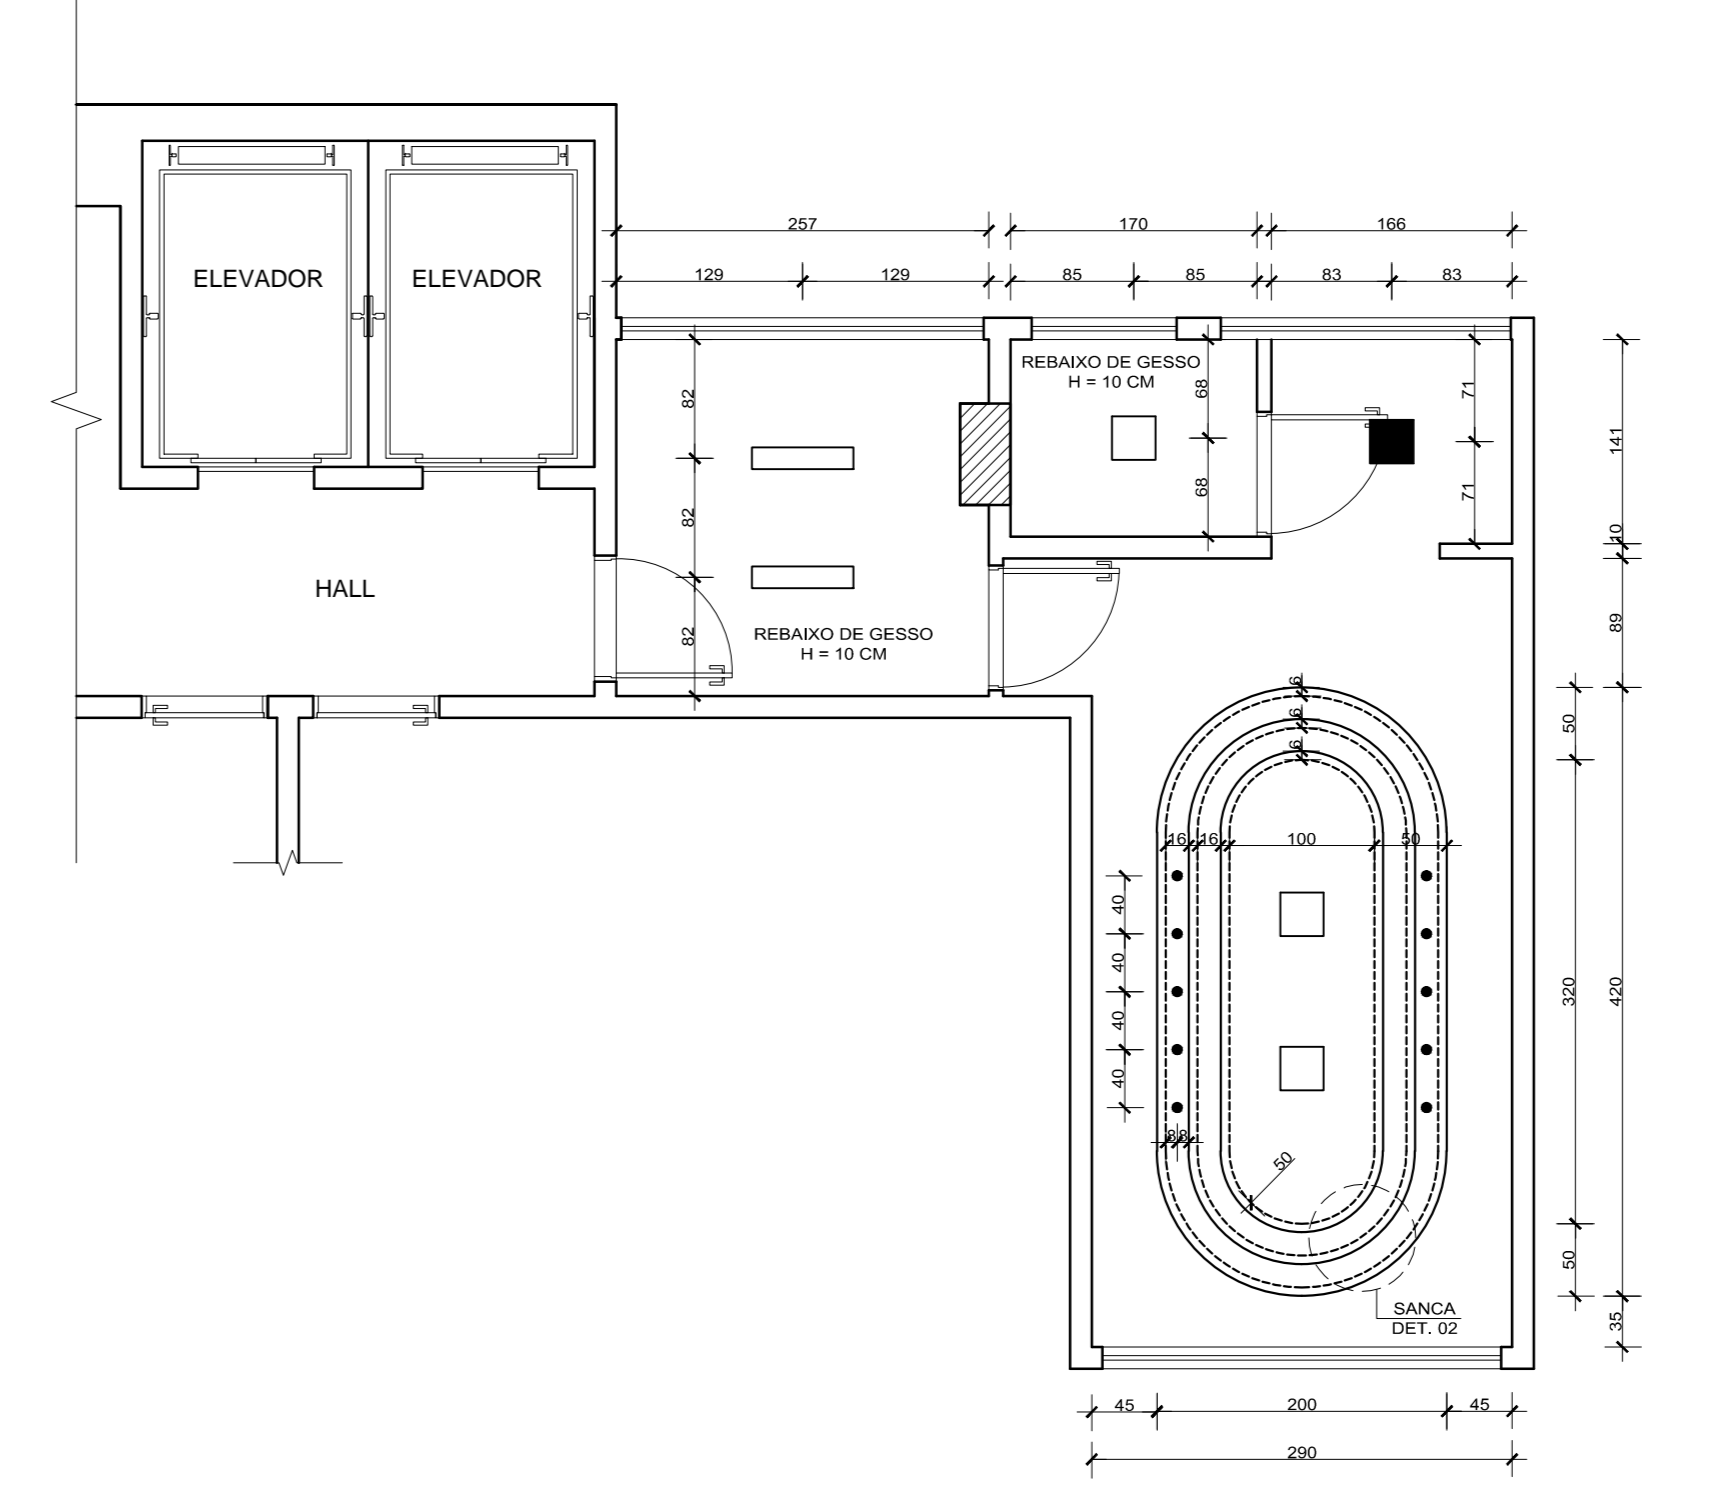

PAGINAÇÃO DE TETO - SALA 111- GESSO E ILUMINAÇÃO ESCALA 1:50

SANCA FECHADA - DET. 01 ESCALA 1:25

SANCA FECHADA - DET. 02 ESCALA 1:25

NOTAS E OBSERVAÇÕES GERAIS

- 1. COTAS CENTRIMÉTRICAS NÍVEL EM MÉTRICAS. 2. QUALQUER DIVERGÊNCIA ENTRE COTAS E ESCALA GRÁFICA... 3. QUALQUER ALTERAÇÃO EXECUTADA NA OBRA... 4. FIGURA A CARGO EXCLUSIVO DA EMPREITEIRA... 5. O PROPRIETÁRIO DO IMÓVEL... 6. O PRESENTE PROJETO BÁSICO E EXECUTIVO... 7. O PRESENTE PROJETO BÁSICO E EXECUTIVO... 8. O PROPRIETÁRIO DO IMÓVEL... 9. O PROPRIETÁRIO DO IMÓVEL... 10. O PROPRIETÁRIO DO IMÓVEL... 11. A EMPRESA ENGEPLAN CONSULTORIA...